



les Vergers

GROS BOIS

Savannah
Connected Countryside



Investir dans un bien sur plan

Profiter de la qualité de vie hors norme et l'atmosphère chaleureuse de Savannah, sans avoir à se soucier de suivre un chantier de construction ! Cela est désormais possible grâce aux appartements des Vergers de Gros Bois situés au coeur du village connecté de Savannah.

Les appartements des Vergers

Idéalement situés dans le quartier de Gros Bois, les appartements des Vergers font la part belle au cadre naturel verdoyant des alentours. Ses espaces communs prévoient aussi de beaux lieux de plein air tout en préservant le patrimoine naturel présent sur le site.

Masterplan



Savannah
International School

Les Appartements
des Vergers

La Place
de Gros Bois

Autoroute M2 :
15 minutes de Curepipe
et 20 minutes des plages



Plan de situation






Duplex A

3 chambres,
2 salles de bains

Rez de chaussée



Premier Étage

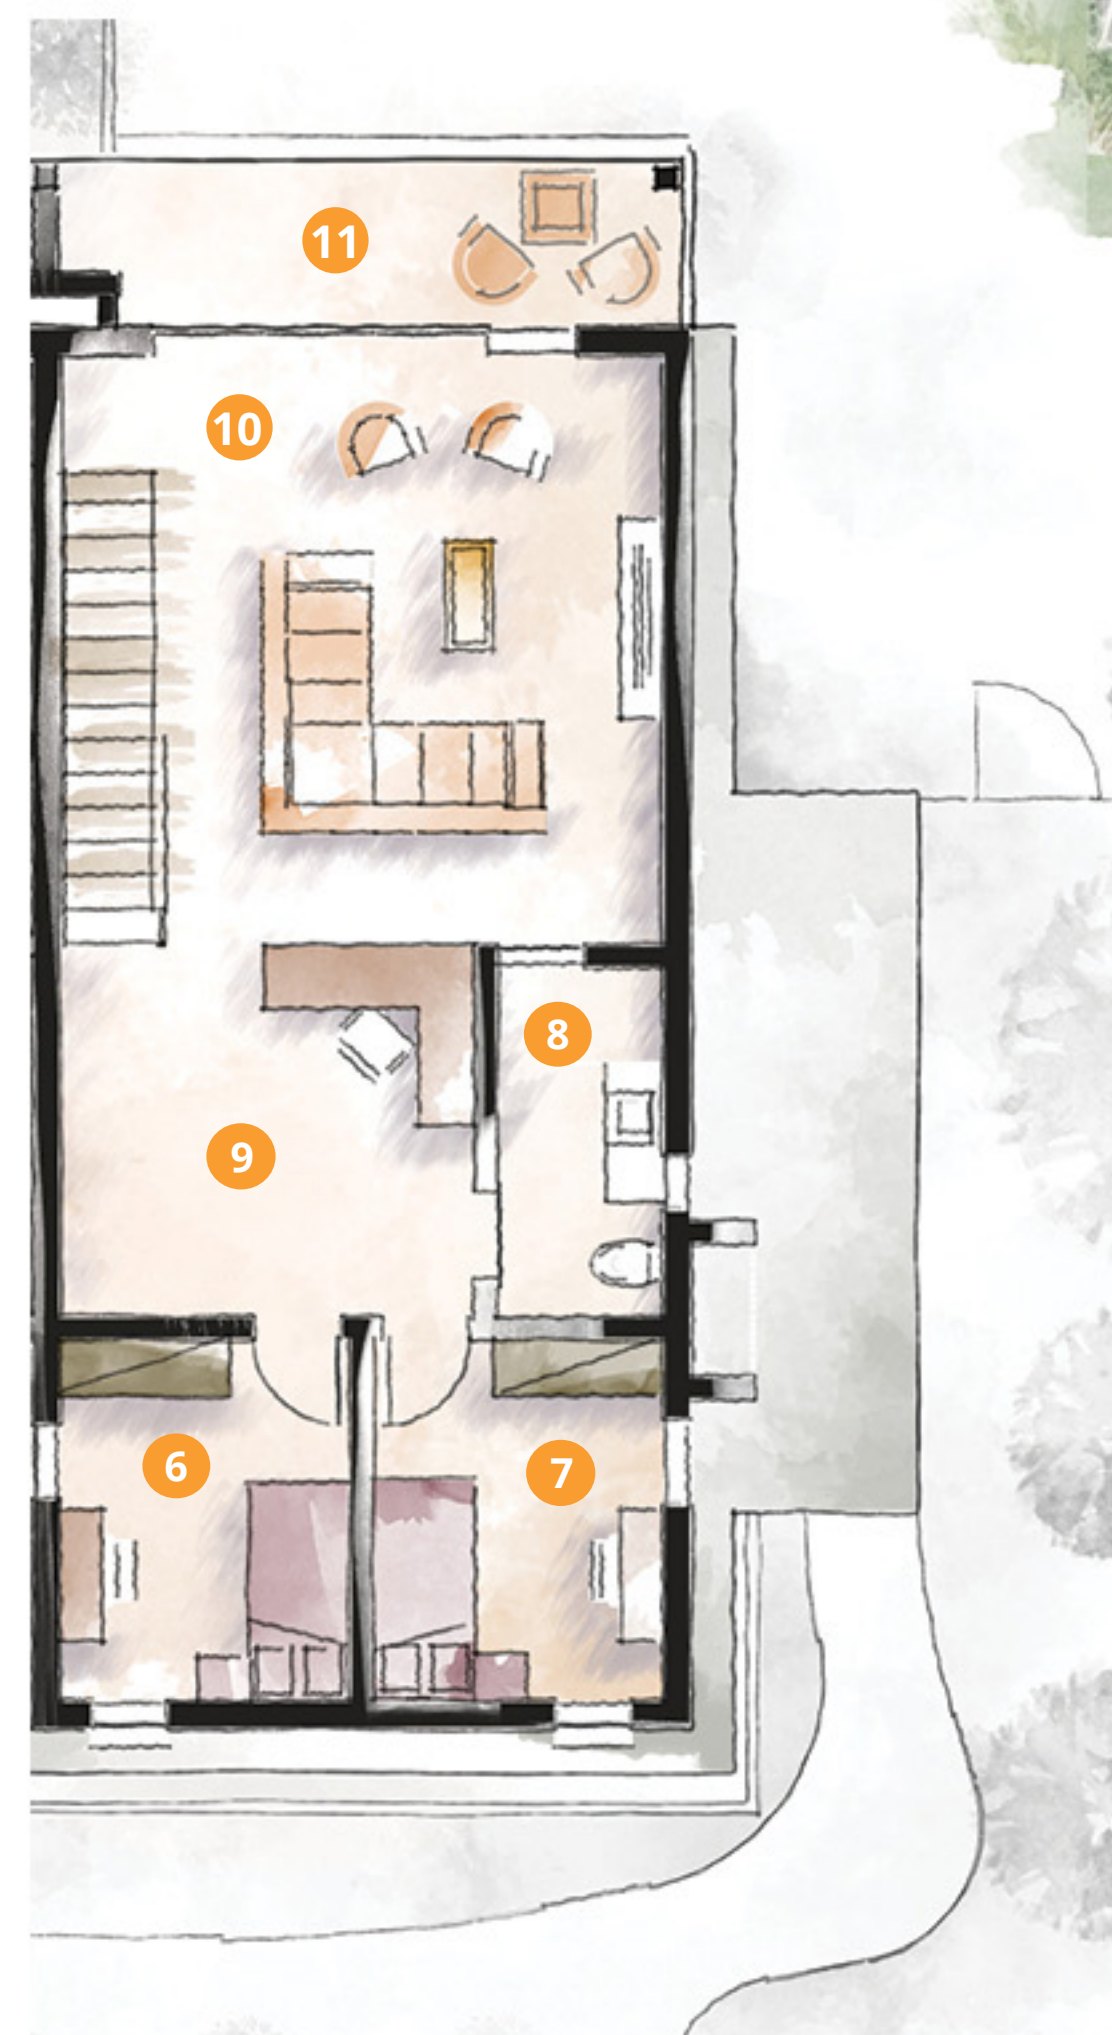


	DESCRIPTION	SURFACE m ²
1	Chambre principale	11.10
2	Salle de bains en-suite	5.74
3	Salon / salle à manger	41.98
4	Cage d'escalier	3.91
5	Terrasse	8.54
6	Chambre	8.42
7	Chambre	8.42
8	Salle de bains	4.83
9	Bureau	12.29
10	Salle de télévision	24.33
11	Terrasse étage	8.07
12	Jardin privatif	46.56
	Store	4.54
	Surface nette	137.63
	Surface brute	161.36





Appartement B


2 chambres, 2 salles de bains

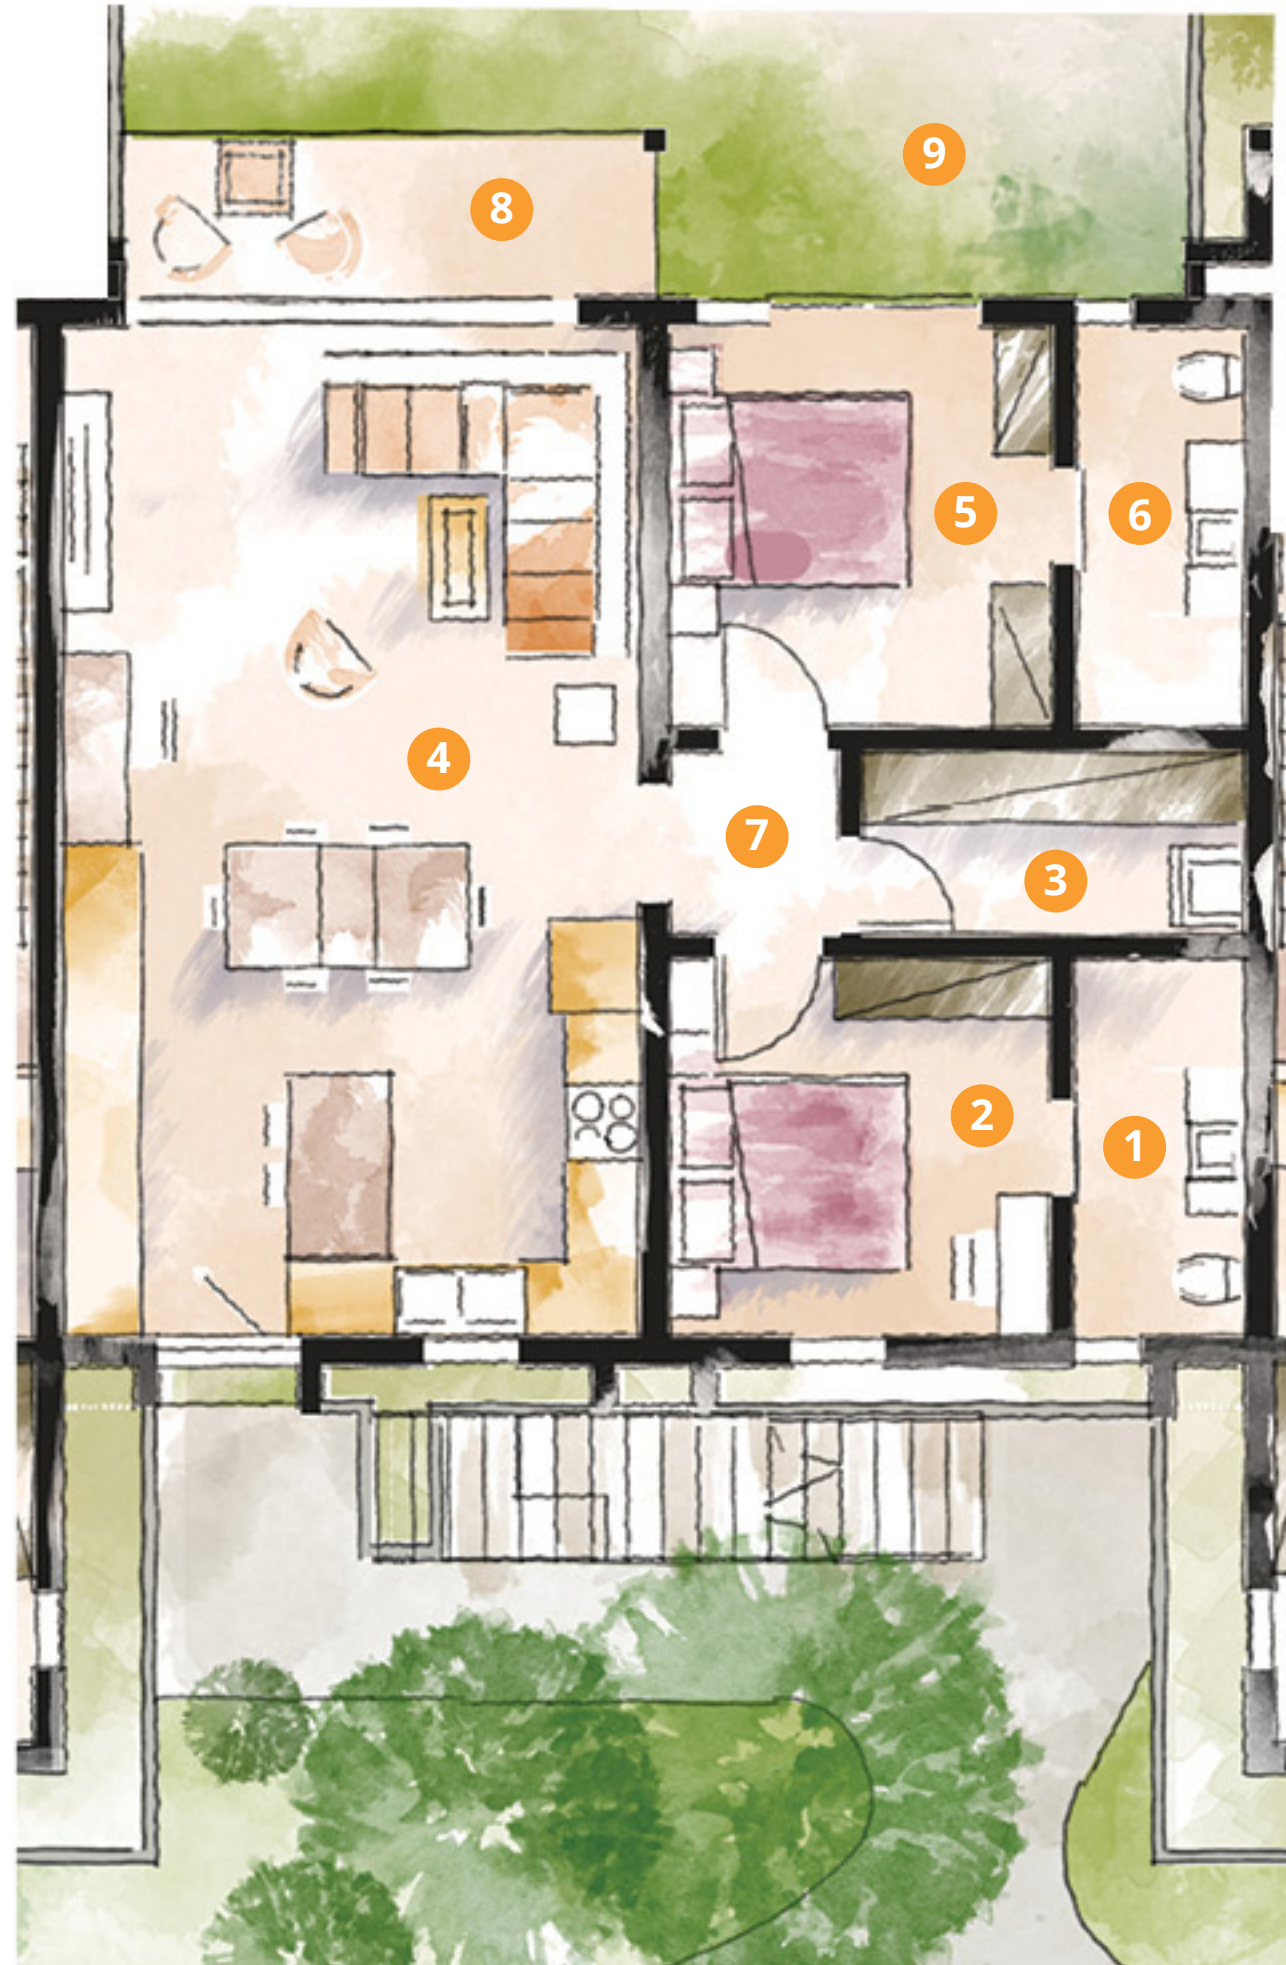

DESCRIPTION	SURFACE m ²
1 Salle de bains	4.70
2 Chambre	10.29
3 Buanderie	5.09
4 Salon / salle à manger	41.49
5 Chambre principale	11.02
6 Salle de bains en-suite	4.91
7 SAS	2.27
8 Terrasse	6.18
9 Jardin privatif	44.84
Store	4.54
Surface nette	85.95
Surface brute	107.41

Appartement D

2 chambres, 2 salles de bains

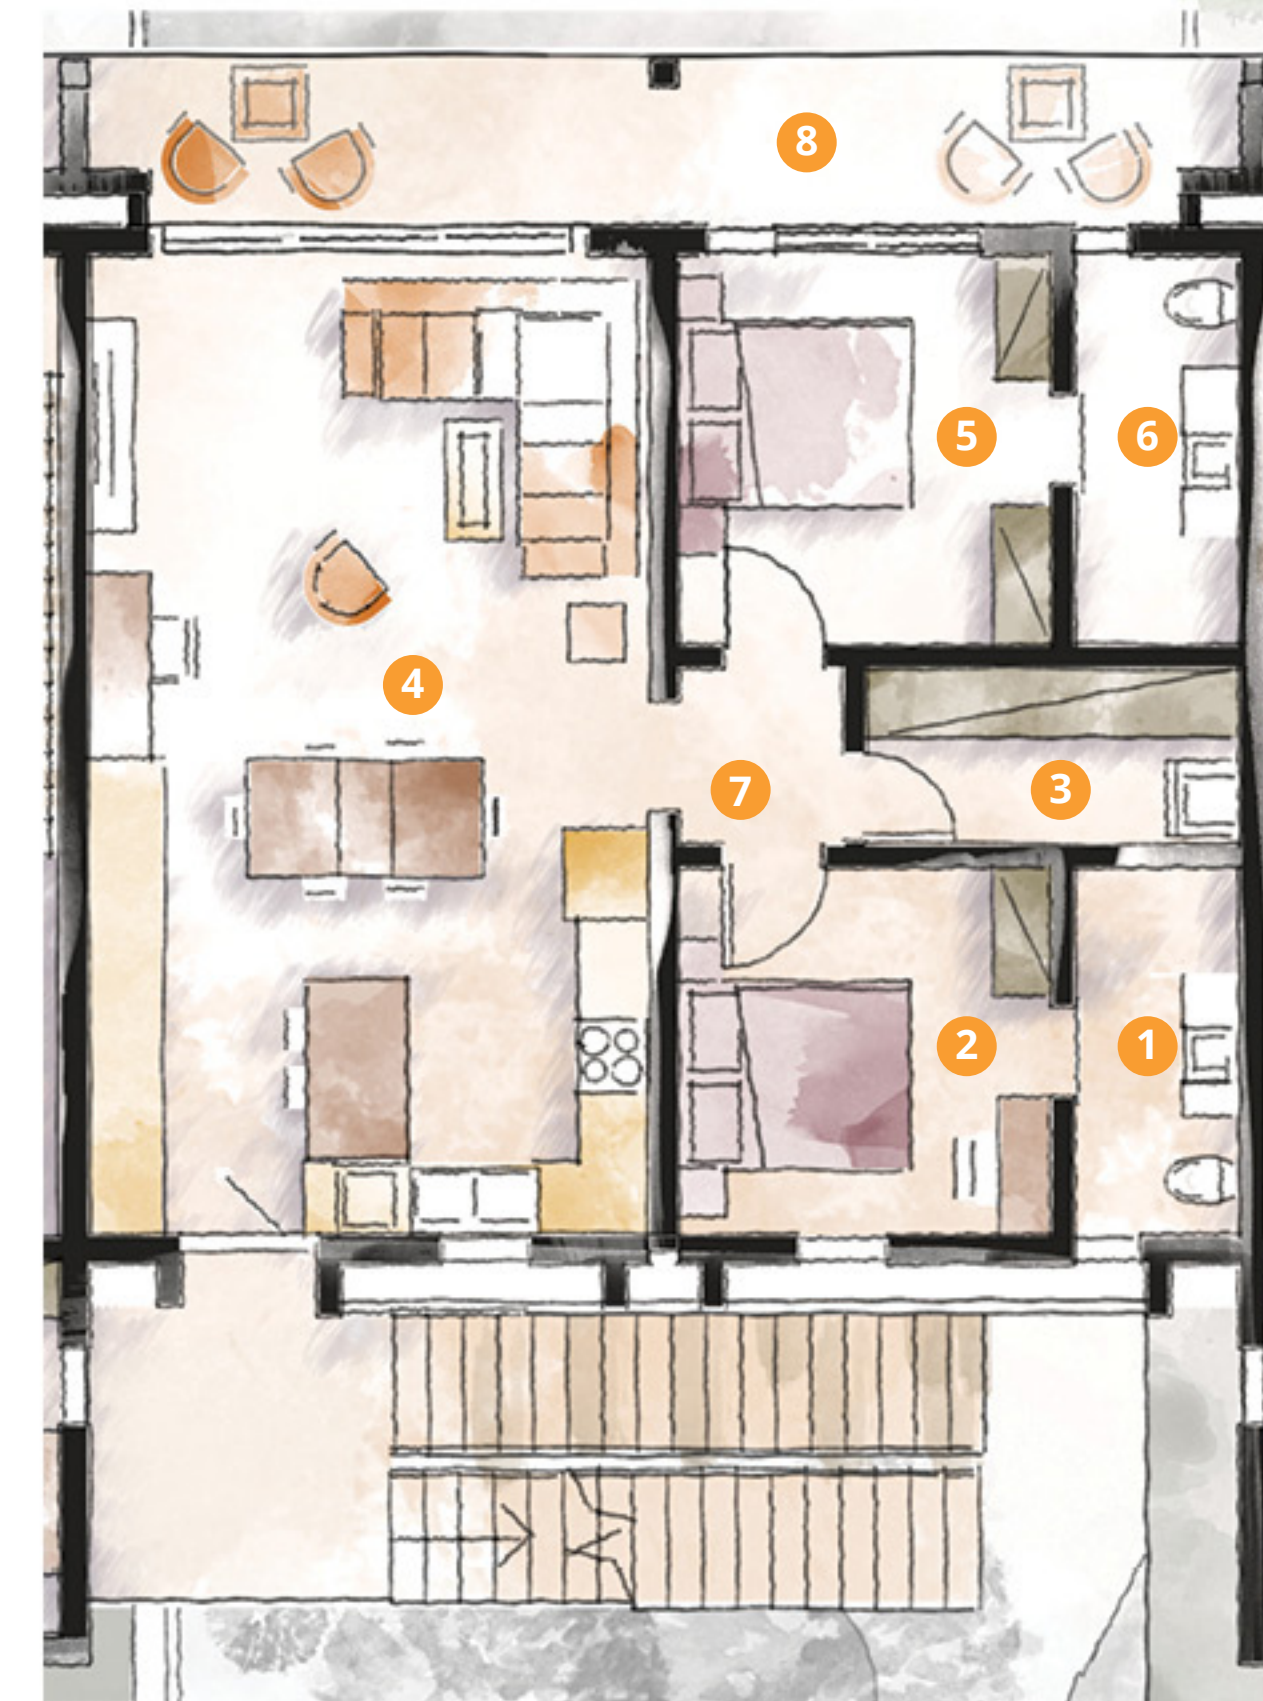

DESCRIPTION	SURFACE m ²
1 Salle de bains	4.70
2 Chambre	10.29
3 Buanderie	5.09
4 Salon / salle à manger	41.49
5 Chambre principale	11.02
6 Salle de bains en-suite	4.91
7 SAS	2.27
8 Terrasse étage	14.48
Store	4.54
Surface nette	94.25
Surface brute	107.41


Duplex C

3 chambres,
2 salles de bains

Rez de chaussée



Premier Étage

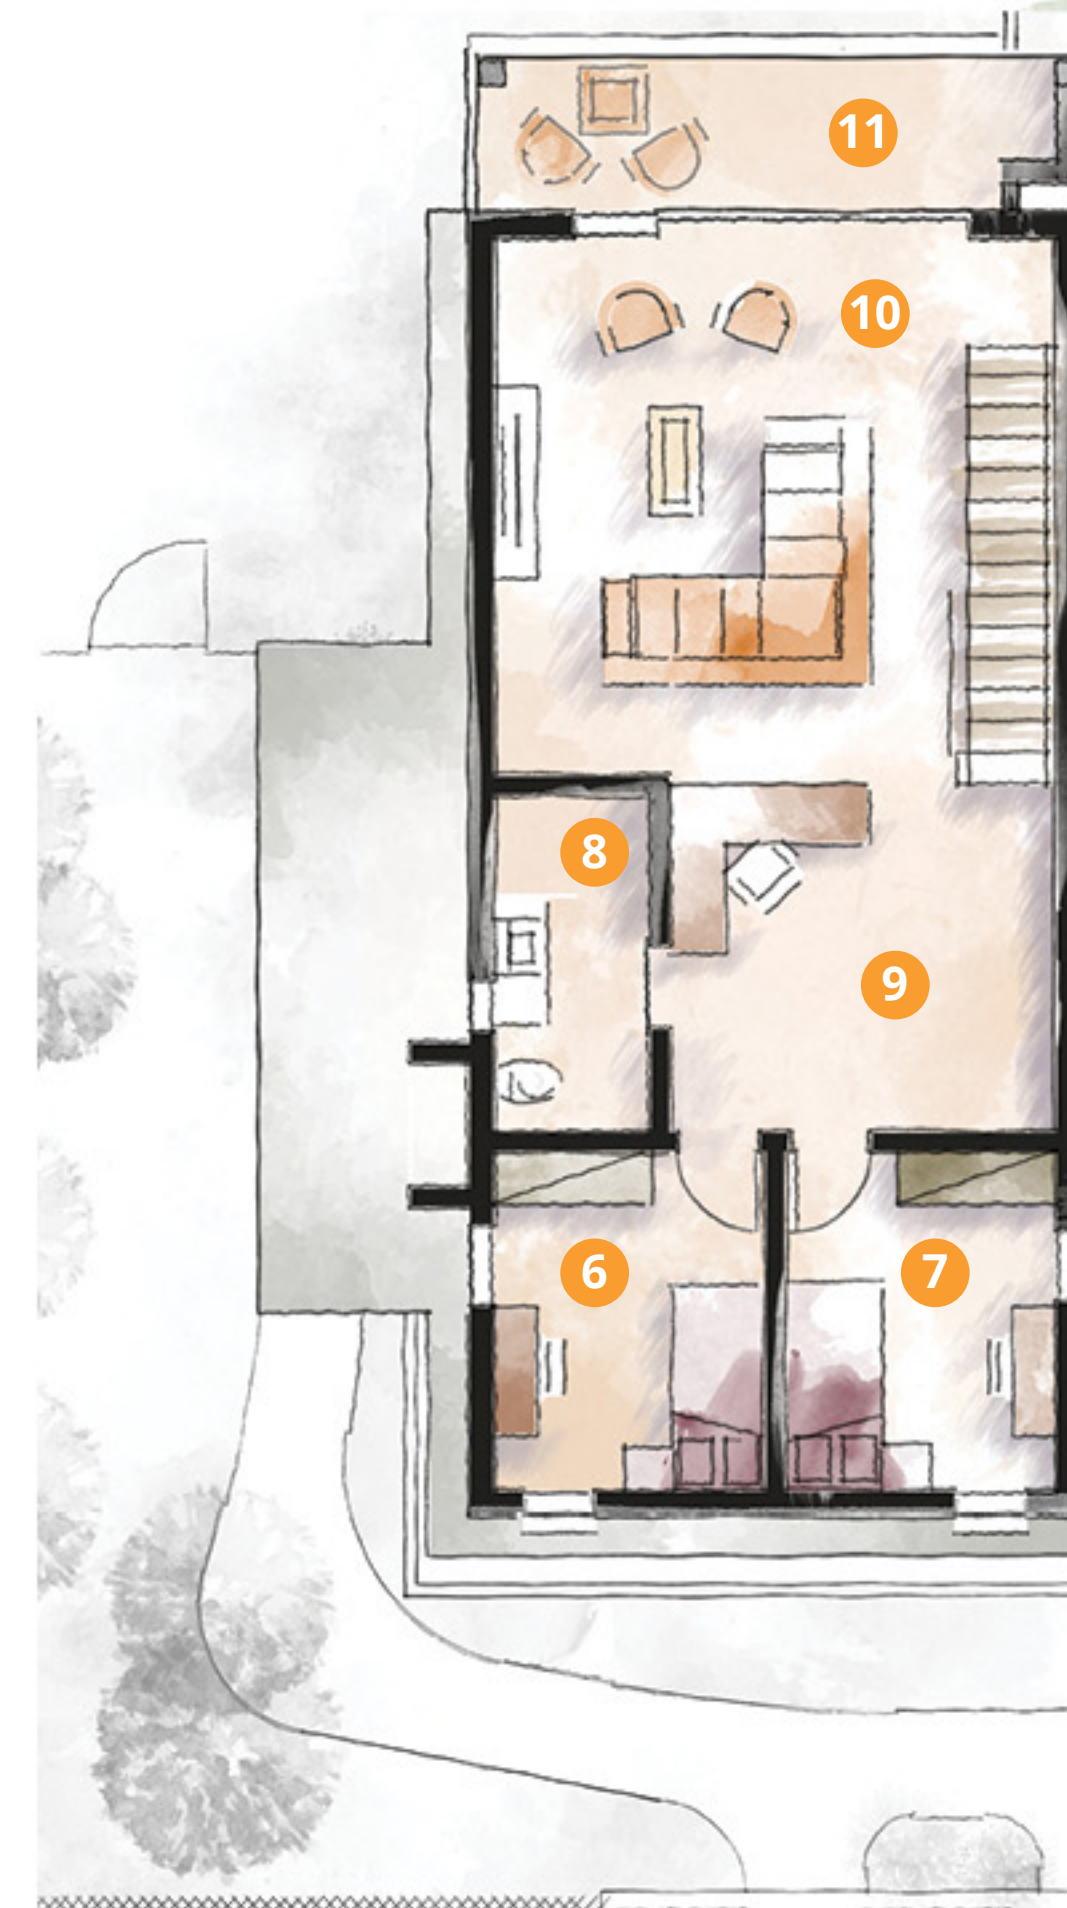


DESCRIPTION	SURFACE m ²
1 Chambre principale	11.10
2 Salle de bains en-suite	5.74
3 Salon / salle à manger	41.98
4 Cage d'escalier	3.91
5 Terrasse	8.54
6 Chambre	8.42
7 Chambre	8.42
8 Salle de bains	4.83
9 Bureau	12.29
10 Salle de télévision	24.33
11 Terrasse étage	8.07
12 Jardin privatif	46.56
Store	4.54
Surface nette	137.63
Surface brute	161.36





Penthouse E


2 chambres, 2 salles de bains

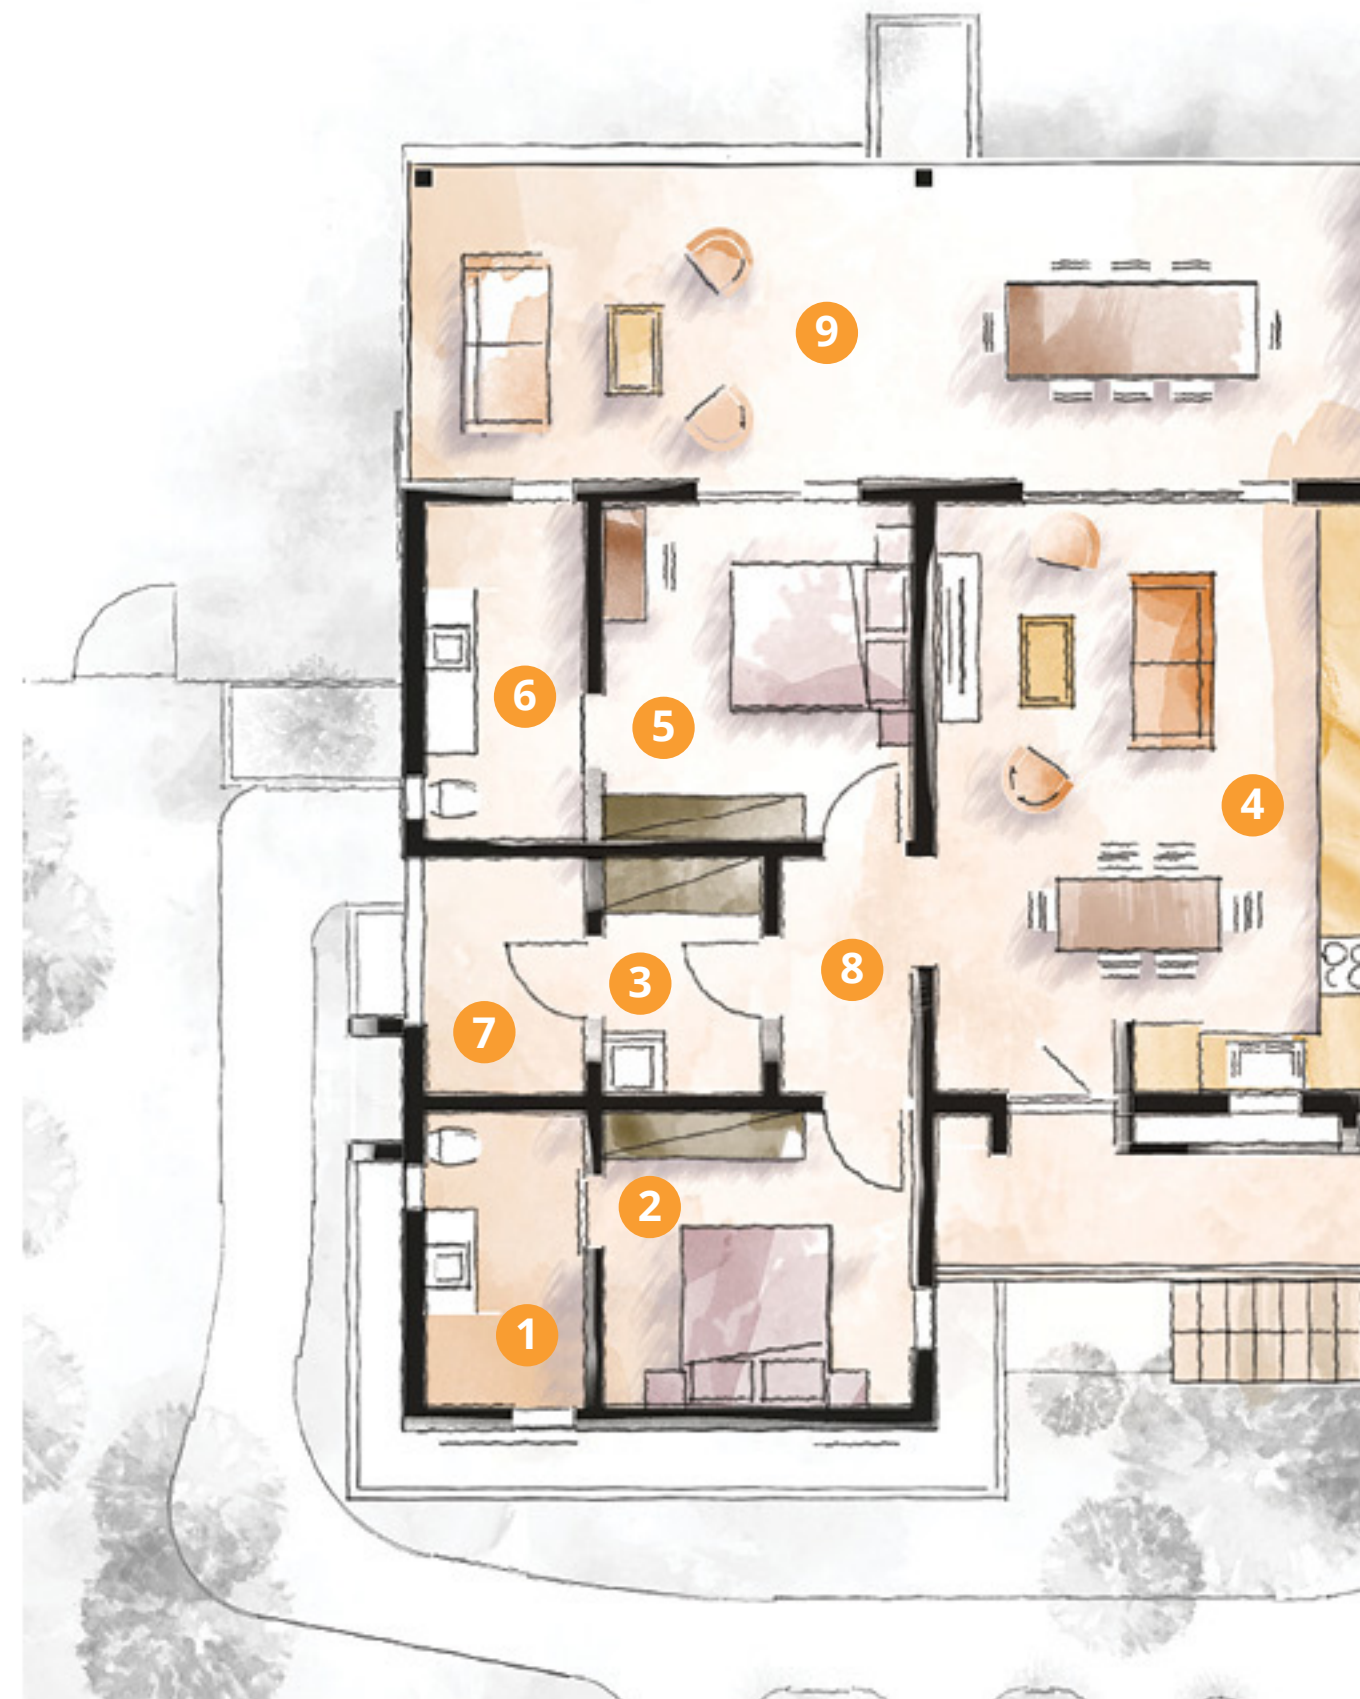

DESCRIPTION	SURFACE m ²
1 Salle de bains	5.74
2 Chambre	11.10
3 Buanderie	4.64
4 Salon / salle à manger	31.61
5 Chambre principale	12.81
6 Salle de bains en-suite	6.63
7 Espace de séchage	4.64
8 SAS	3.85
9 Terrasse	37.19
Store	4.54
Surface nette	118.21
Surface brute	133.94

Penthouse F

2 chambres, 2 salles de bains

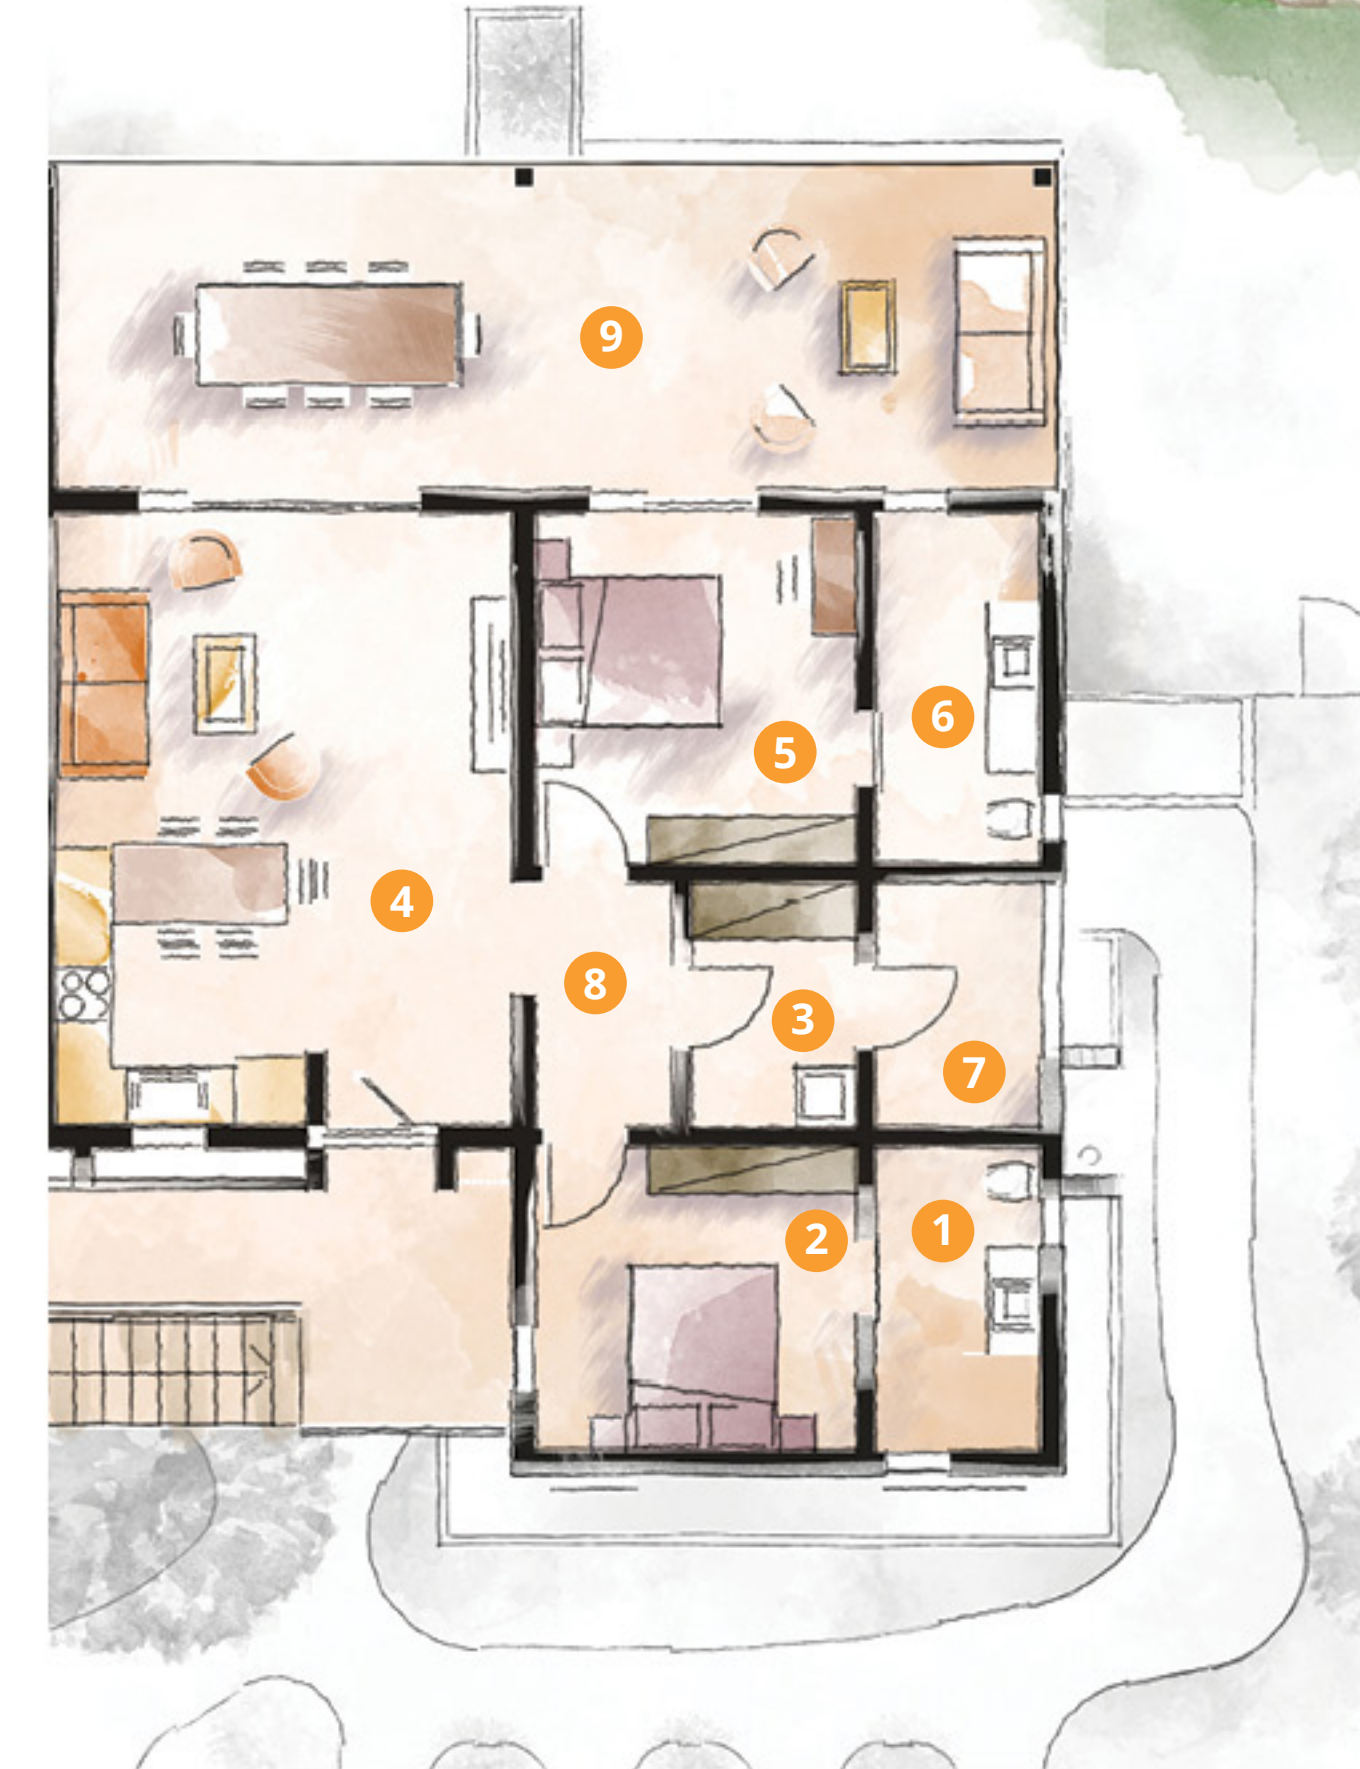

DESCRIPTION	SURFACE m ²
1 Salle de bains	5.74
2 Chambre	11.10
3 Buanderie	4.64
4 Salon / salle à manger	31.61
5 Chambre principale	12.81
6 Salle de bains en-suite	6.63
7 Espace de séchage	4.64
8 SAS	3.85
9 Terrasse	37.19
Store	4.54
Surface nette	118.21
Surface brute	133.94



savannah.mu
Tél: 404 9600

Les informations contenues dans le présent document sont fournies à titre purement indicatif et n'ont qu'une valeur d'illustration du produit fini. Les promoteurs se réservent le droit de modifier sans préavis les informations qu'il contient.